نجارة اللبشة العادية

منطقة ٤

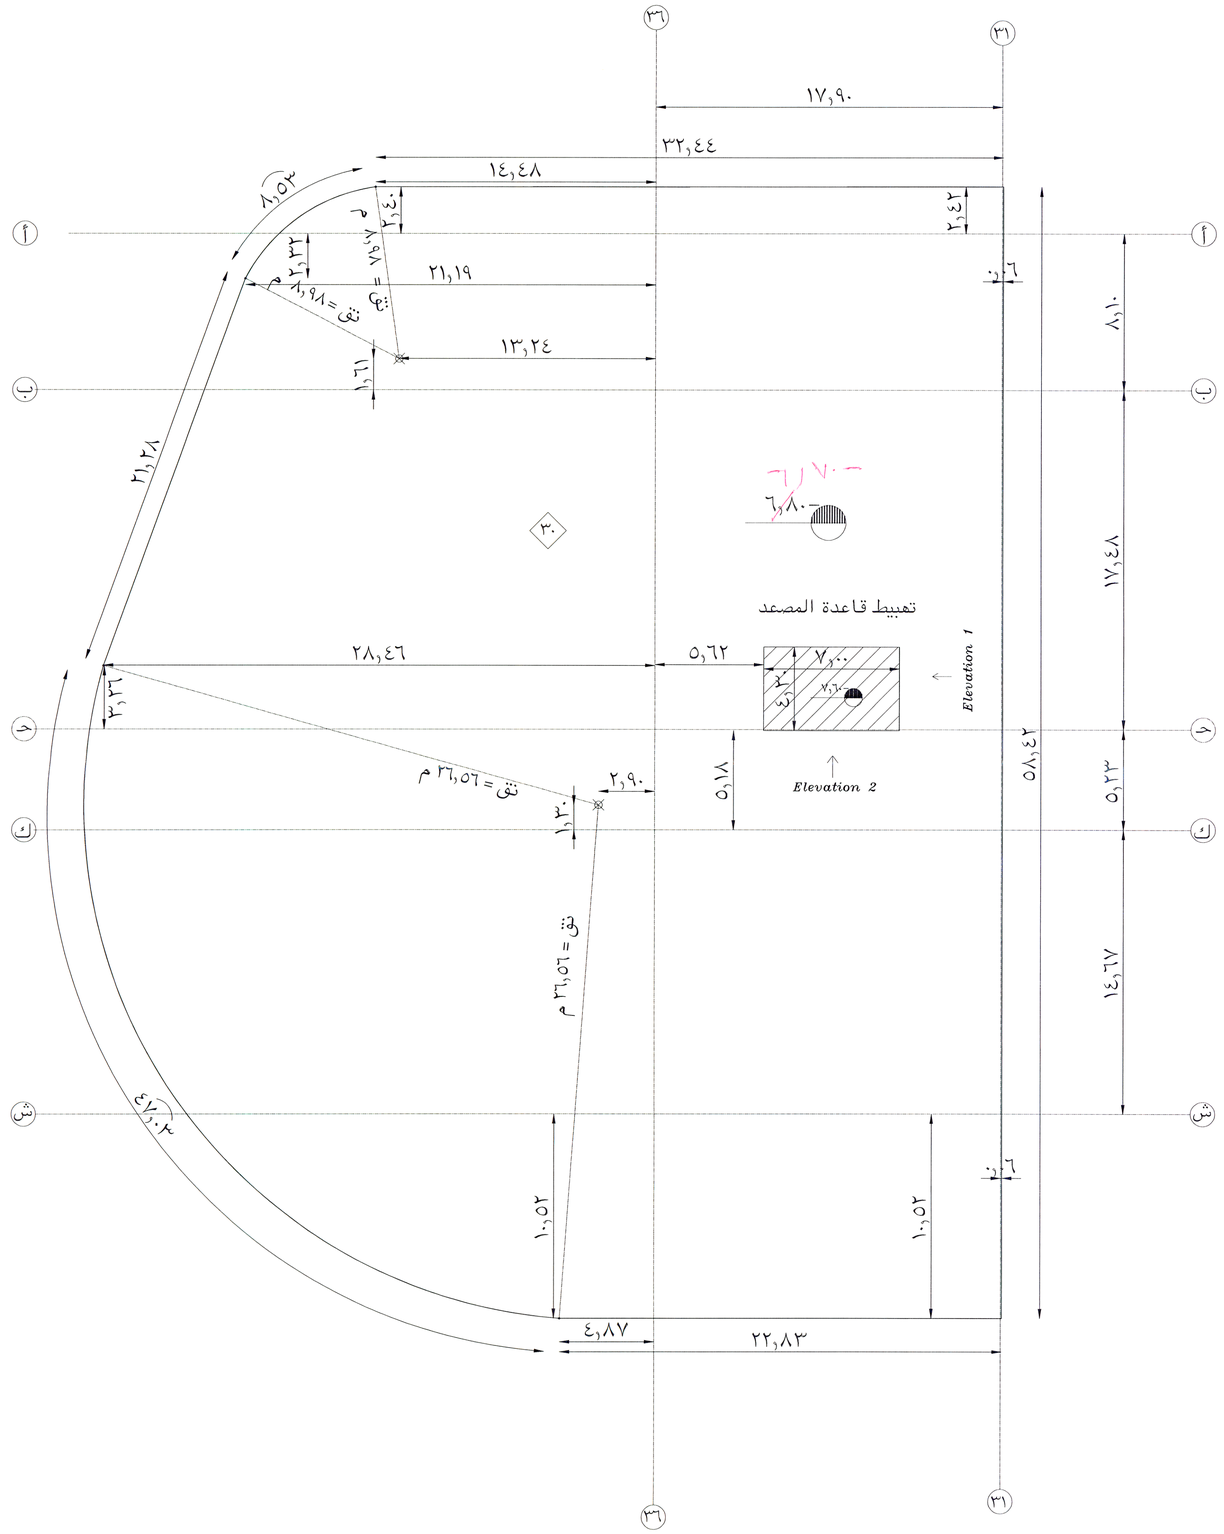

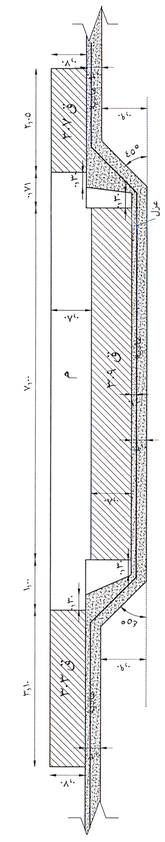

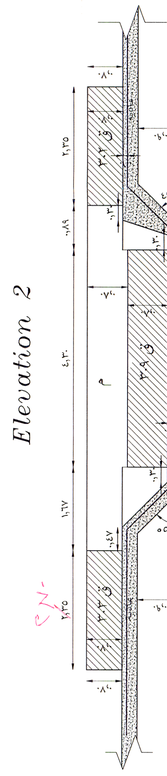

تعبيط قاعدة المصعد

APPROVED FOR CONSTRUCTION

key plan

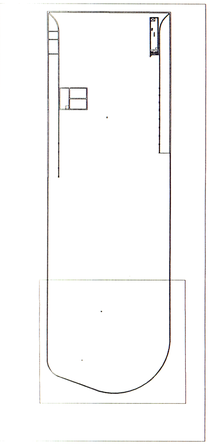

تنفيذ شركة ايكو

ECAD GROUP

المجموعة الهندسية للاستشارات والتصميمات

د/سميرسيف , د/شريف أيوب

٢٢ عمارات حدائق النيور - صلاح سالم- القاهرة

اسم المشروع

مدرسة رمسيس- بالعاصمة الادارية

ملك /

الامانة العامة لمدارس سنودس النيل الانجيلي

اسم اللوحة

نجارة اللبشة العادية

منطقة ٤

رقم اللوحة

RMSIS-SHD-CO-0001

اصدار

REV01

تاريخ

28-09-2023

sheet 1/1